



# HYGGE

## MIEJSCA POSTOJOWE NA TERENIE OSIEDLA

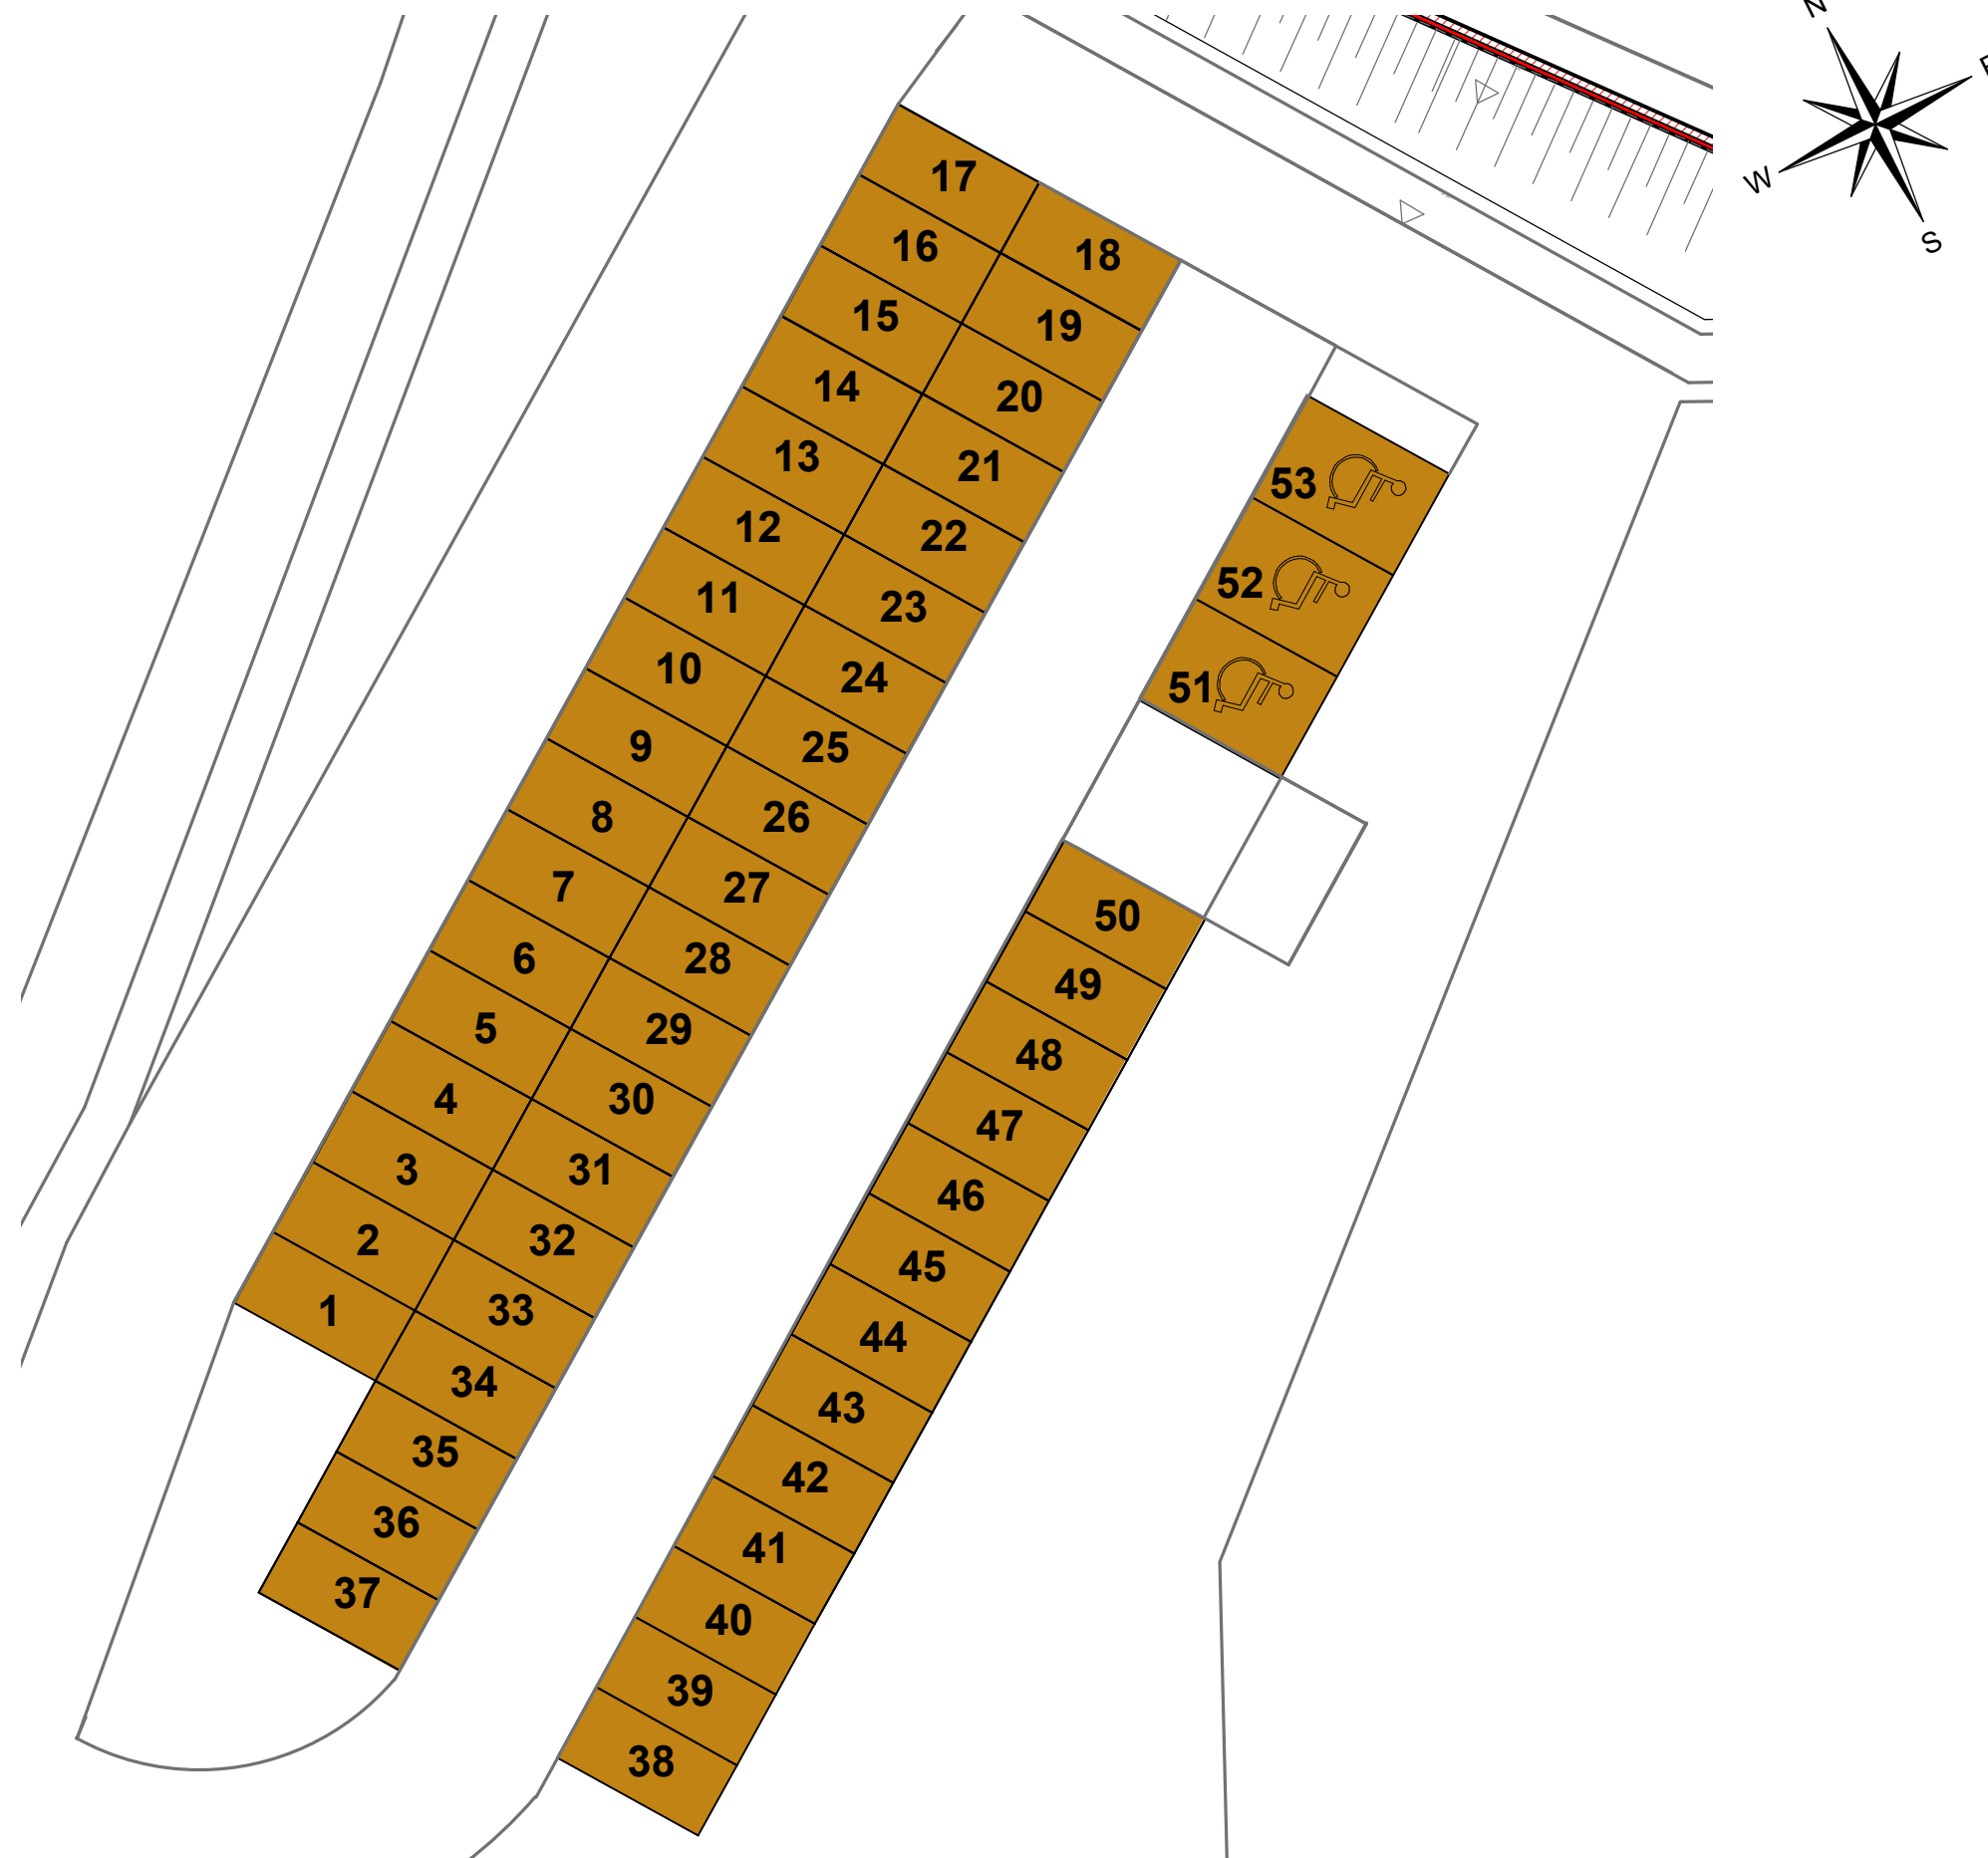

## MIEJSCA POSTOJOWE NA TERENIE OSIEDLA

LOKALIZACJA MIEJSC POSTOJOWYCH

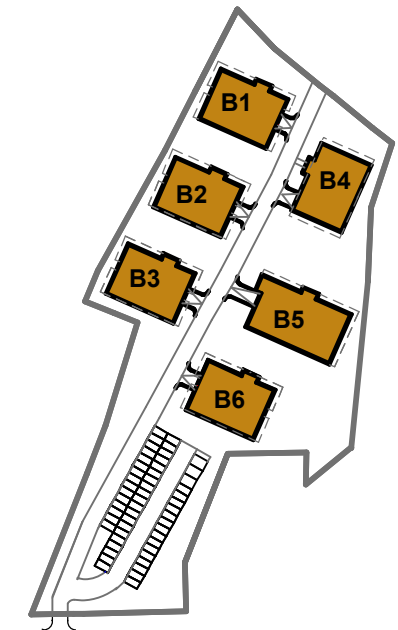

WYMIARY MIEJSCA POSTOJOWEGO

**2,5 x 5 m**

WYMIARY MIEJSCA POSTOJOWEGO  
DLA OSOBY NIEPEŁNOSPRAWNEJ

**3,6 x 5 m**

Adres inwestycji:  
ul. Waryńskiego  
28-100 Busko-Zdrój

Inwestor:  
EKO-PARK INVEST Sp. z o.o.  
ul. Młyńska 77  
28-100 Busko-Zdrój

Biuro Sprzedaży:  
Biuro Nieruchomości "PROPERTY"  
28-100 Busko-Zdrój ul. Partyzantów 112  
Tel. 503807770  
503707073